

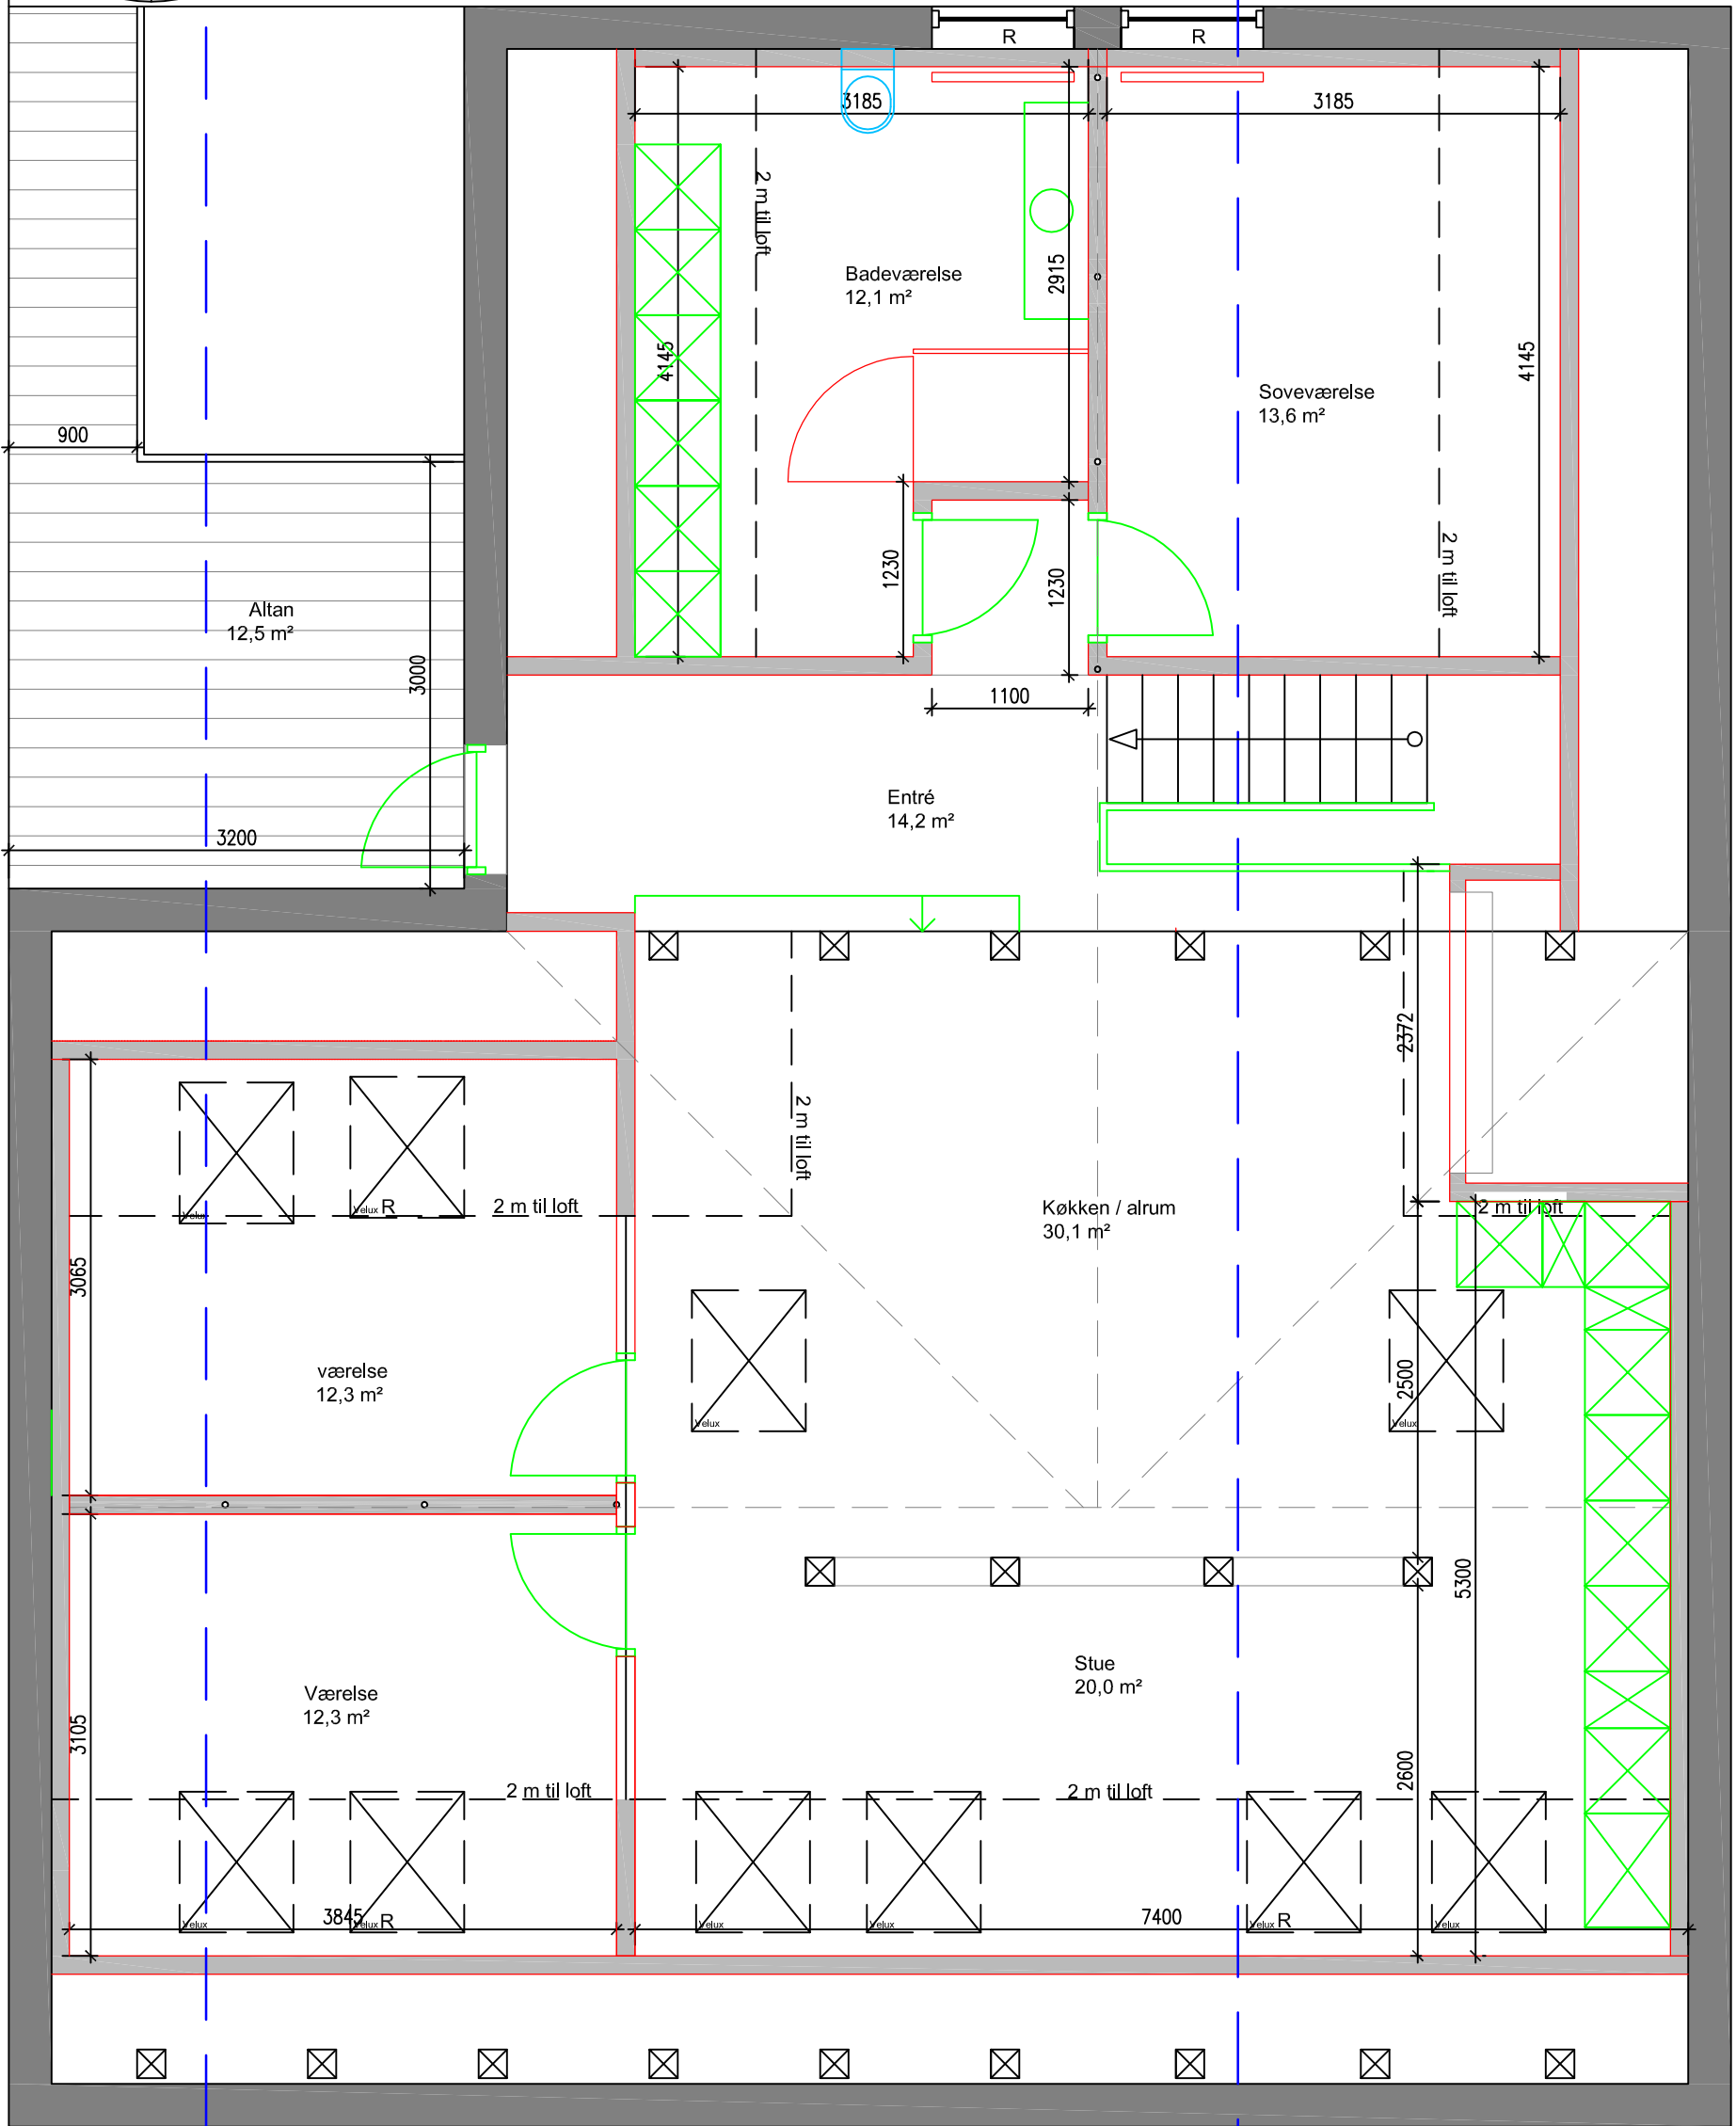


Østerågade 13, Etablering af lejligheder

Af Lund & Staun A/S

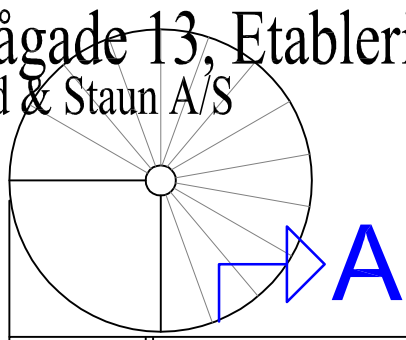

Plan 2. sal

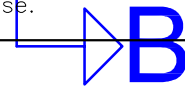

Alle mål kontrolleres på pladsen, inden produktion og udførelse.

Sag: Østerågade 13, 2. sal 9000 Aalborg		Mål: 1:50		Lund & Staun A/S Tømrer - Snedker - Murer - TIL NYTTE OG GAVN
Emne: Plan, 2. sal		Sign.: JB	Tegn.nr.: 01	
Dato: 16/12 11	Område:	Ændret: 27/2 12		