

Til Ejerlavet Trylleskov Strand
Forslag om beplantning ved Ø2



Troldmands Allé Ø2

Emne:

Forslag til beplantning på fællesområde mod strandvejen ud for Boligø 2.
Område markeret på tegningsudsnit nedenfor.

Bestyrelsens ønske:


Bestyrelsen på Boligø 2 søger Ejerlavet om etablering af beplantning iht. gældende beplantningsplan, (vedlagt) på område hvor tidligere transformestation har stået, således at området mod strandvejen kommer til at fremstå ensartet og som en helhed i lighed med eksisterende beplantning mellem voldene mod strandvejen.

Økonomi:

Jf. vedlagte tilbud fra Køge Bugt Anlægsgartnere inkl. oversigtstegning.

/bilag

Tilbud fra Køge Bugt Anlægsgartnere, inkl. oversigtstegning.

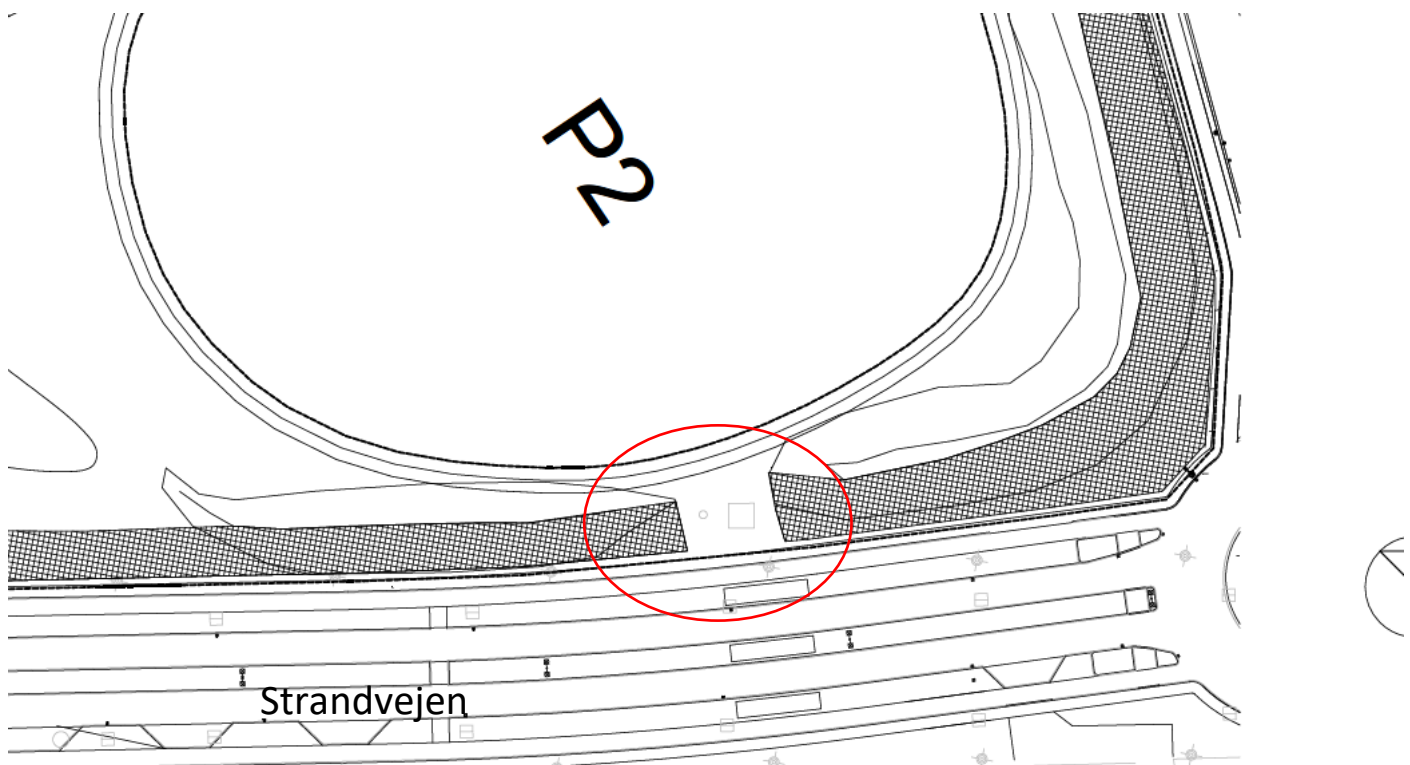



Tilbudsnr: D0060

Dato: 25-01-2022

Kunde: Grundejerforeningen Troldmands Alle
Bestyrelsen Ø2

Tilbud

Etablering af beplantning på arealet hvor der er nedrevet gl. transformere
Arealet er markeret og opmålt, på tegning 1304_001.pdf. Hvor også
plantesammensætningen er beskrevet

Klargøring, levering og plantning af ca. 80 m² (60 planter)

Pris 3.000,00 kr.


Pleje af plantning i 2 vækst år.

Pris 2.800,00 kr.

Alle priser ekskl. Moms.

David Petersen

M. 23712534/ David@kba-gartner.dk^k

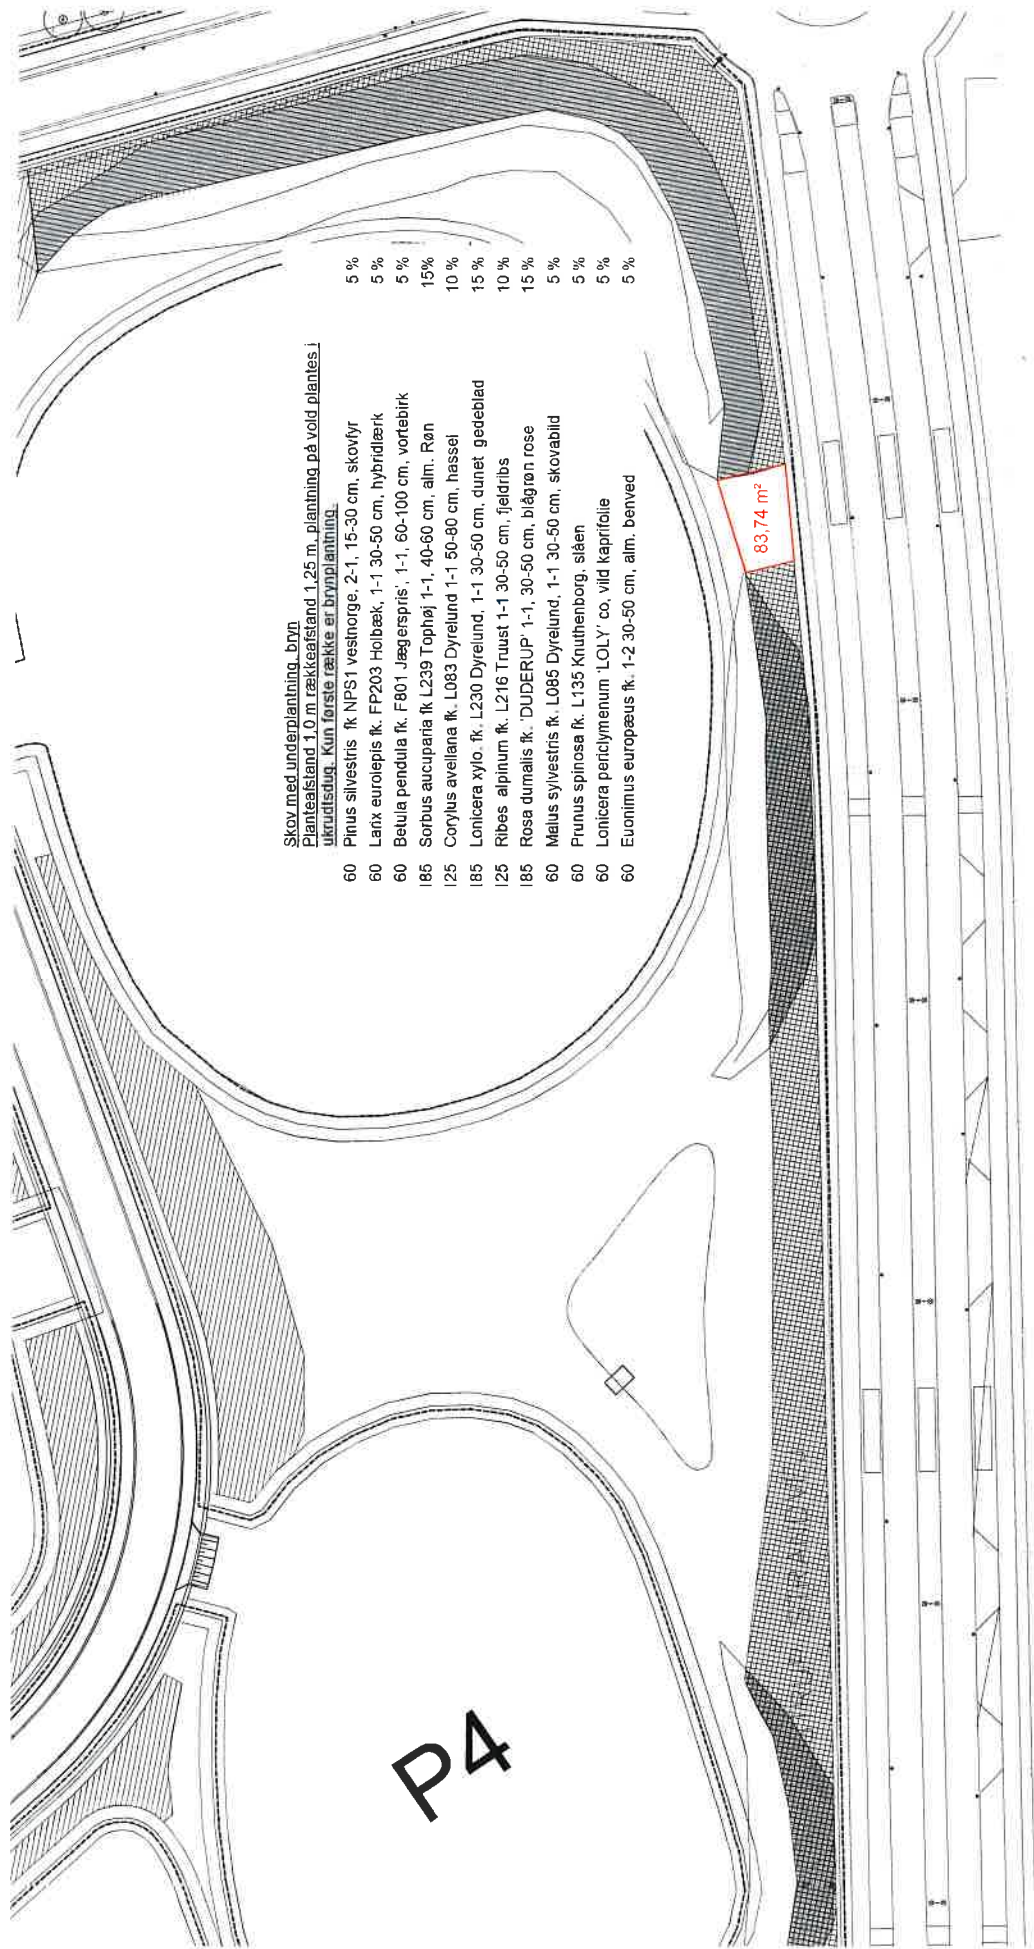

Skov med underpløntning, byv
 Planteafstand 1,0 m rækkeafstand 1,25 m, planlægning på void plantes i
 ukrudtslug. Kun første række er brylpløntning.

- 60 Pinus silvestris fk NPS1 vestnorge, 2-1, 15-30 cm, skovfyr 5 %
- 60 Larix eurolepis fk. FP203 Holbæk, 1-1 30-50 cm, hybridtærk 5 %
- 60 Betula pendula fk. F801 Jægerspris, 1-1, 60-100 cm, vortabirk 5 %
- 185 Sorbus aucuparia fk L239 Tophøj 1-1, 40-60 cm, alm. Røn 15 %
- 125 Corylus avellana fk. L083 Dyrelund 1-1 50-80 cm, hassel 10 %
- 185 Lonicera xylo. fk. L230 Dyrelund, 1-1 30-50 cm, dunet gedeblad 15 %
- 125 Ribes alpinum fk. L216 Truust 1-1 30-50 cm, fjeldribis 10 %
- 185 Rosa dumalis fk. DUDERUP 1-1, 30-50 cm, blågrøn rose 15 %
- 60 Malus sylvestris fk. L085 Dyrelund, 1-1 30-50 cm, skovabild 5 %
- 60 Prunus spinosa fk. L135 Knuthenborg, slåen 5 %
- 60 Lonicera pentclymenum 'LOLY' co. vild kaprifolie 5 %
- 60 Euonimus europæus fk. 1-2 30-50 cm, alm. benved 5 %

P4

83,74 m²

TRYLLI	
EMNE	Hovedpl Plantepl
SAG 887	MAI

19

27

31